


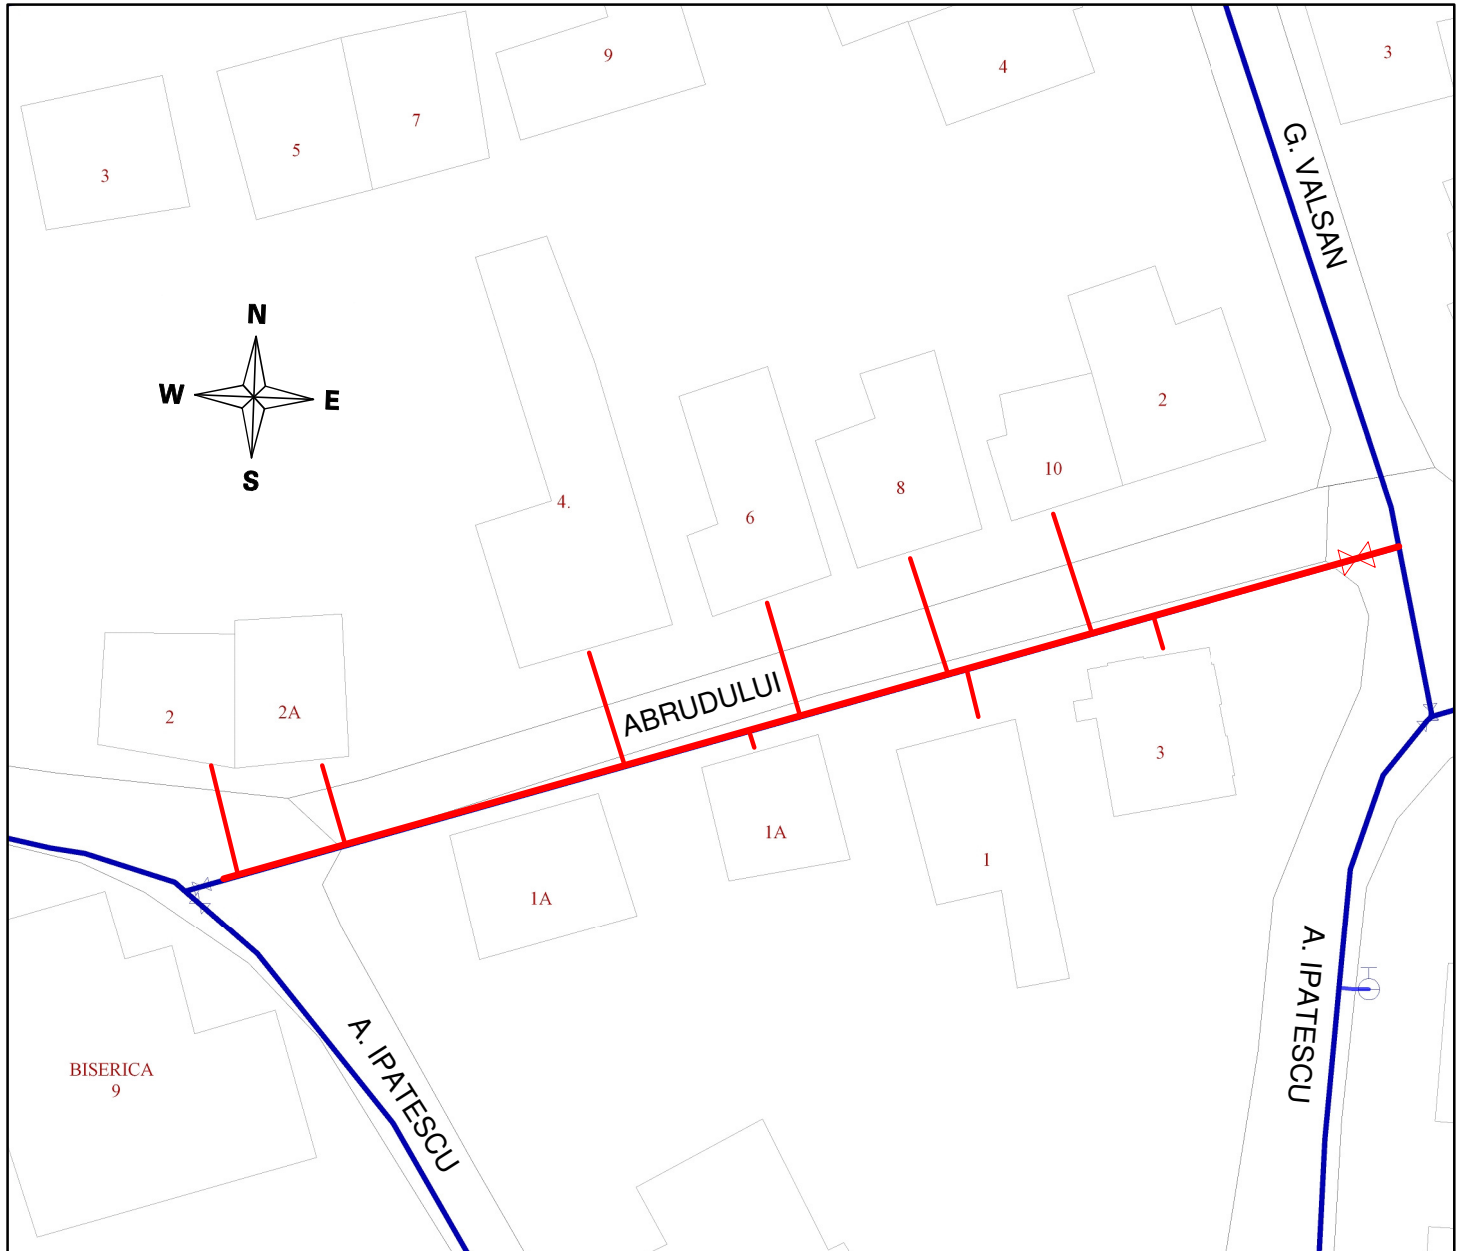

PLAN DE SITUATIE
RETEA SI BRANSAMENTE DE APA
PROPUSE PENTRU REABILITARE
STR. ABRUDULUI

scara 1:500



LEGENDA

-  RETEA DE APA EXISTENTA
-  RETEA DE APA PROPUSA PTR. REABILITARE