


- ① CORP CONDUCTĂ P.E. D = 110 mm
- ② RAMIFICAȚIE HIDRANT
- ③ CORP HIDRANT SUPRATERAN
- ④ FLANȘĂ CU ADAPTOR
- ⑤ BLOC FUNDAȚIE SUSȚINERE HIDRANT
- ⑥ PAT DE NISIP
- ⑦ UMLUITURA DE BALAST
- ⑧ PLACĂ DE BETON
- ⑨ ROBINET CU SERTAR ȘI TIJĂ DE MANEVRĂ

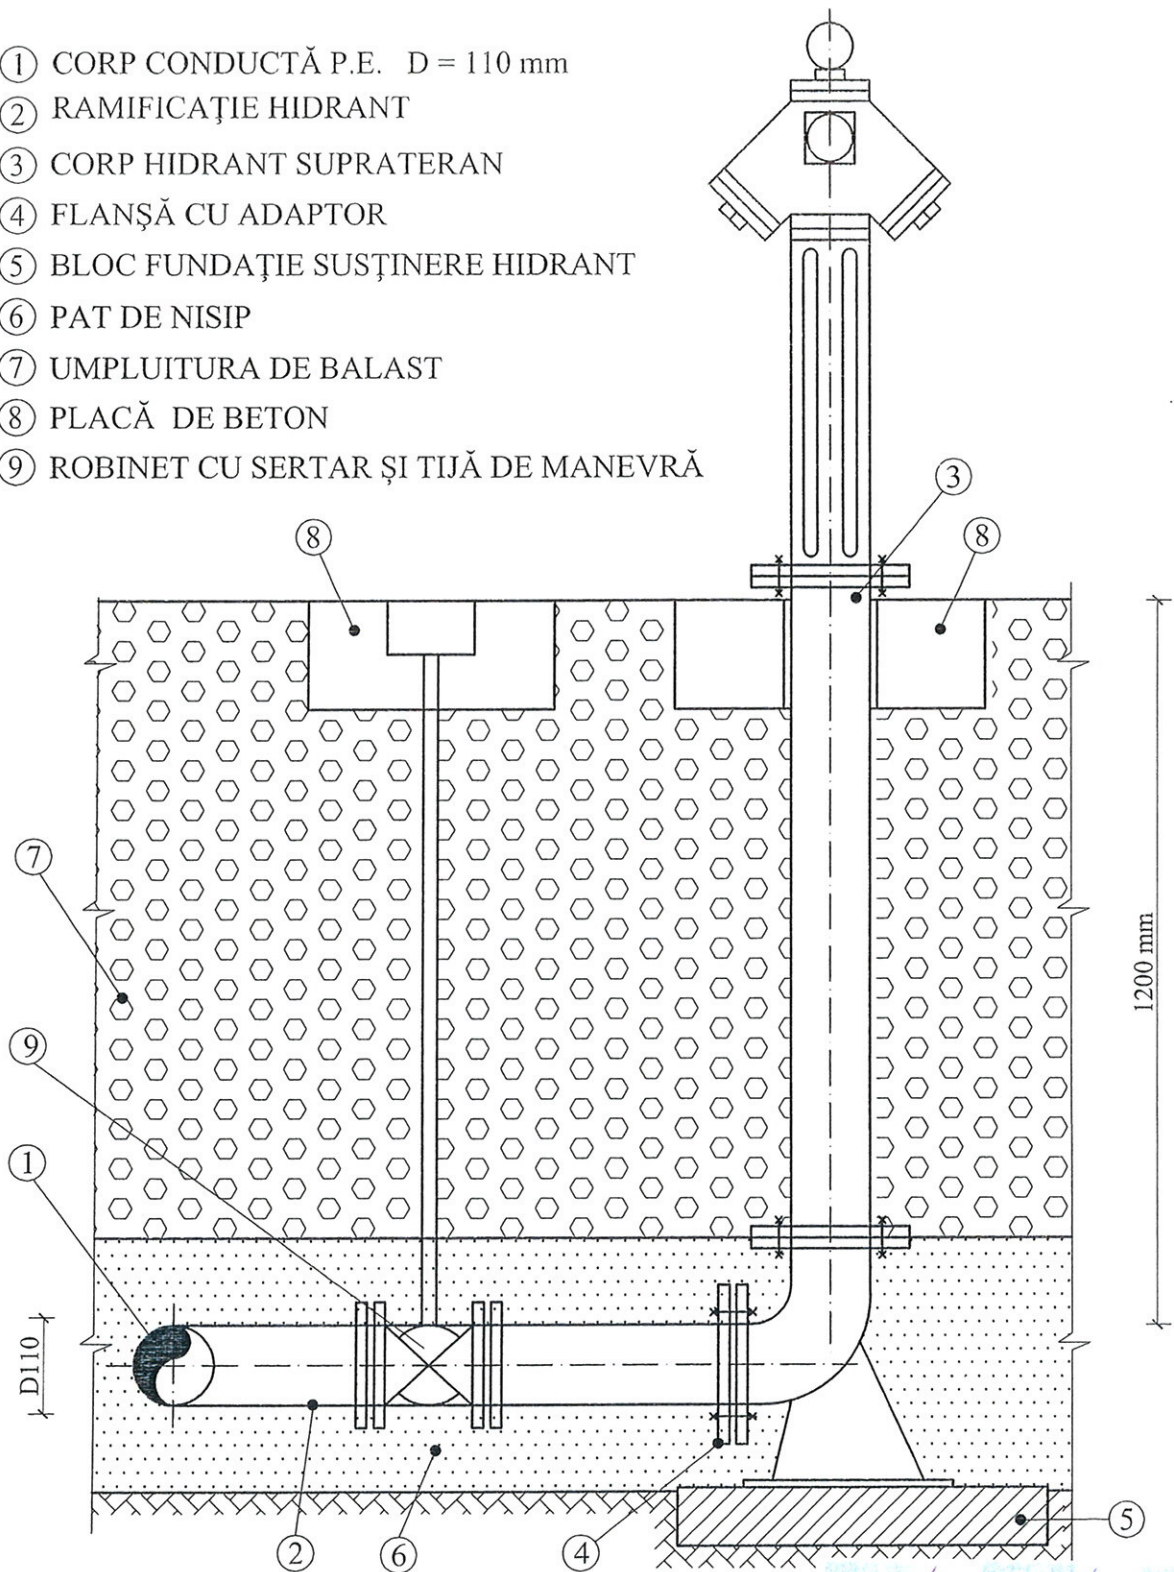

 <p>S.C. PROIECT BIHOR S.A. 410057 ORADEA Str. General. Magheru nr. 23 ORC nr. J 05/286/1991 www.proiect-bihor.ro</p>	Beneficiar: S.C. COMPANIA DE APA ORADEA S.A.		Contr. Nr. 15986/18968 2014
	Lucrarea: "EXTINDERE SI REABILITARE REȚEA DE APA, STR. PIATA BOBALNEI, MUNICIPIUL ORADEA, JUD BIHOR"		Faza: PT+CS+DDE
Șef proiect:	ing. Timis Ioana	Scara: 1:500	DETALIU MONTAJ HIDRANT SUPRATERAN
Proiectat:	ing. Timis Ioana	Data: iulie. 2014	
Verificat:	ing. Pacurar Ioan		
			3/AC