


PLAN DE SITUATIE SC. 1 : 1500
ION BUDAI DELEANU

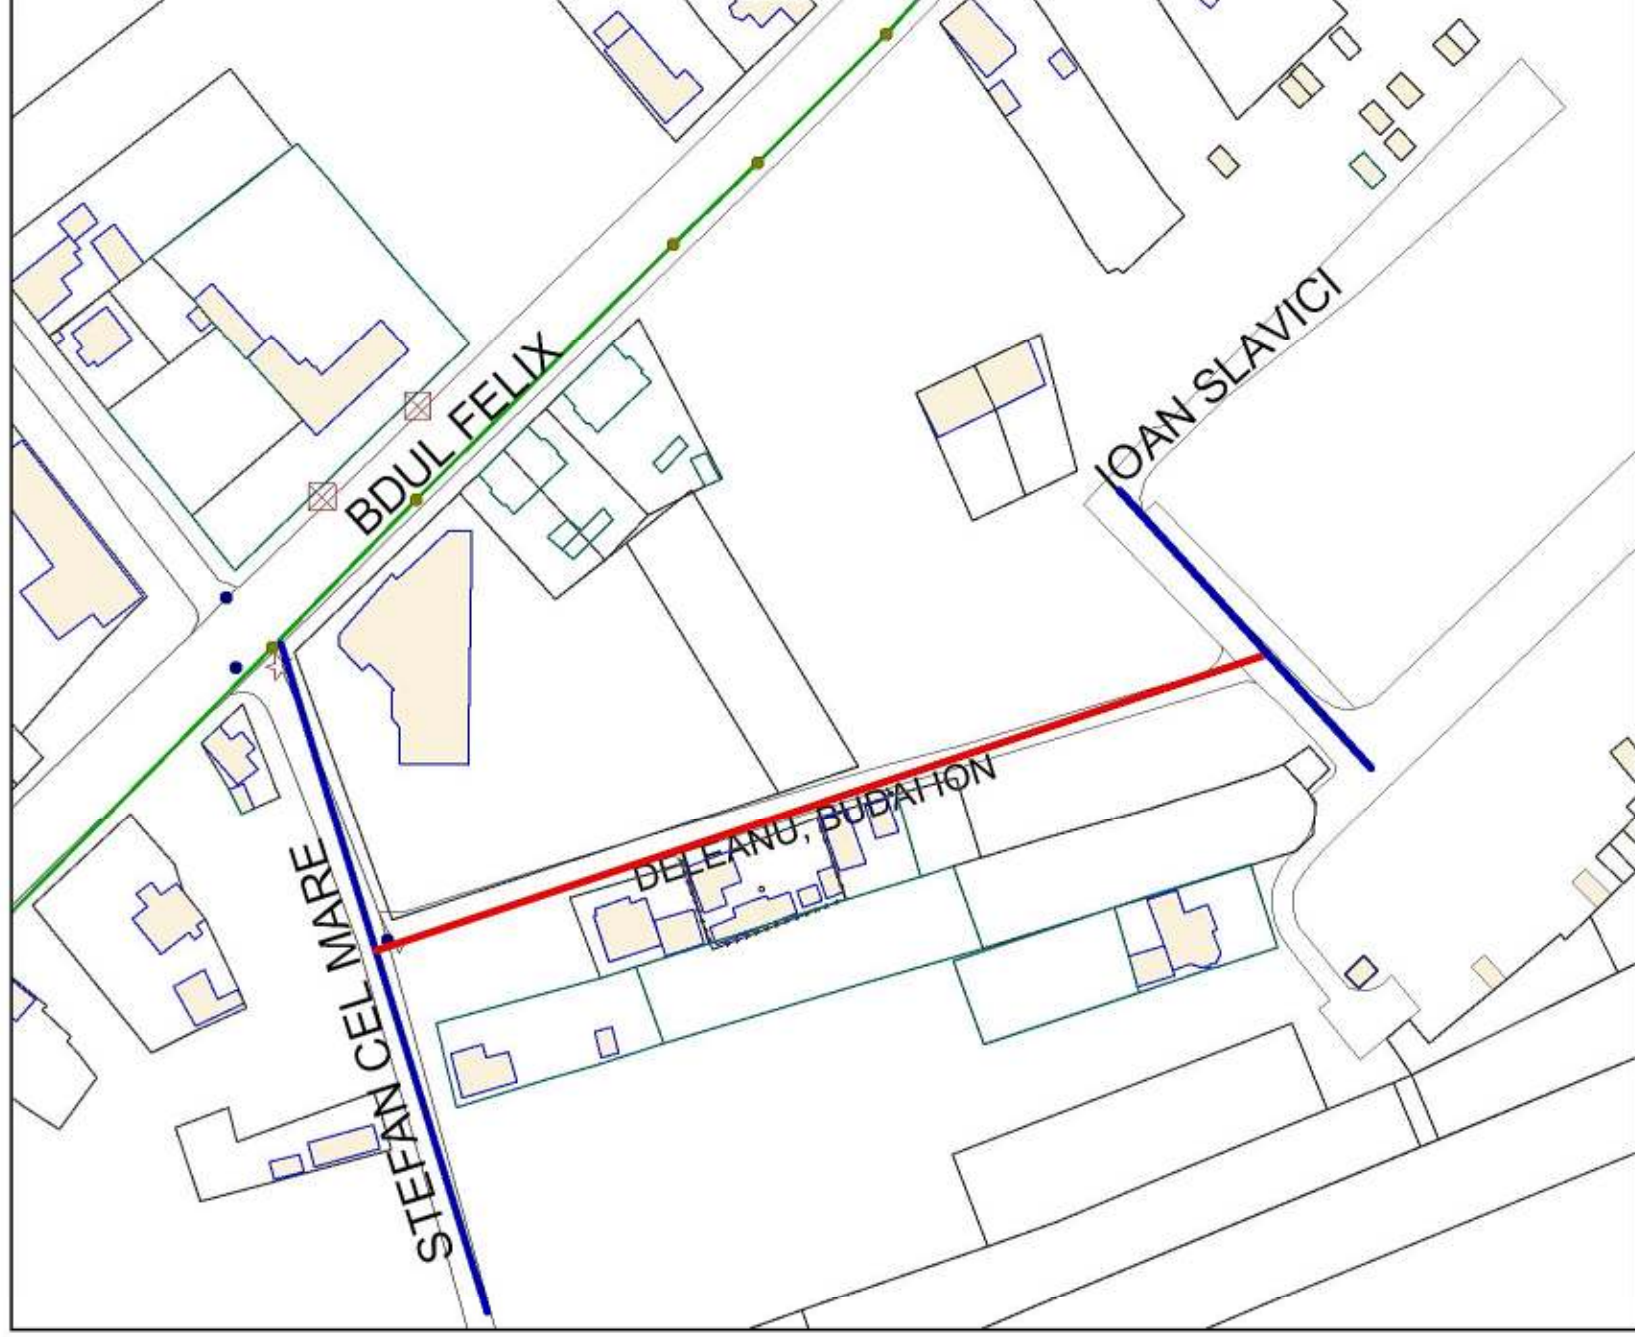

- RETEA APA EXISTENTA
- RETEA APA PROPUSA PENTRU REABILITARE