


# EXTINDERE REȚEA ASTRIBURȚE ASF. MUREȘULUI

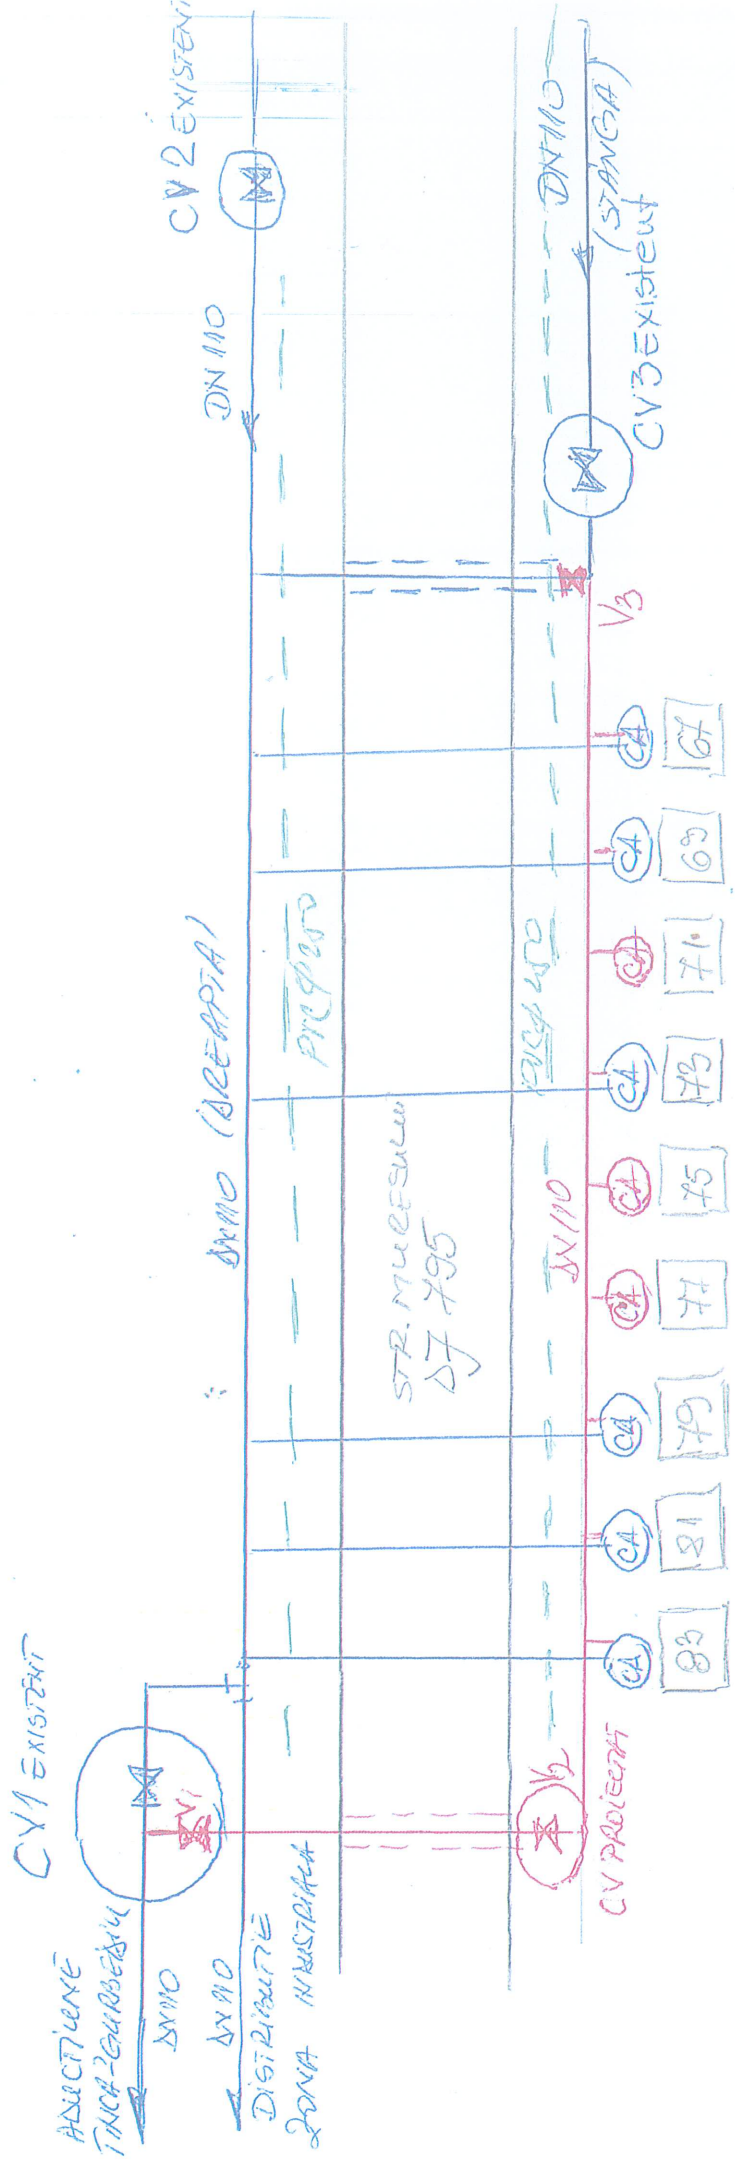

- LEGENDA —**
- rețea distribuției existente
  - rețea distribuției proiectate
  - rețea, canalizare, anvelope
  - CA - cămin aporiebru existent
  - CA - cămin aporiebru proiectat
  - V, V3 - Valve