
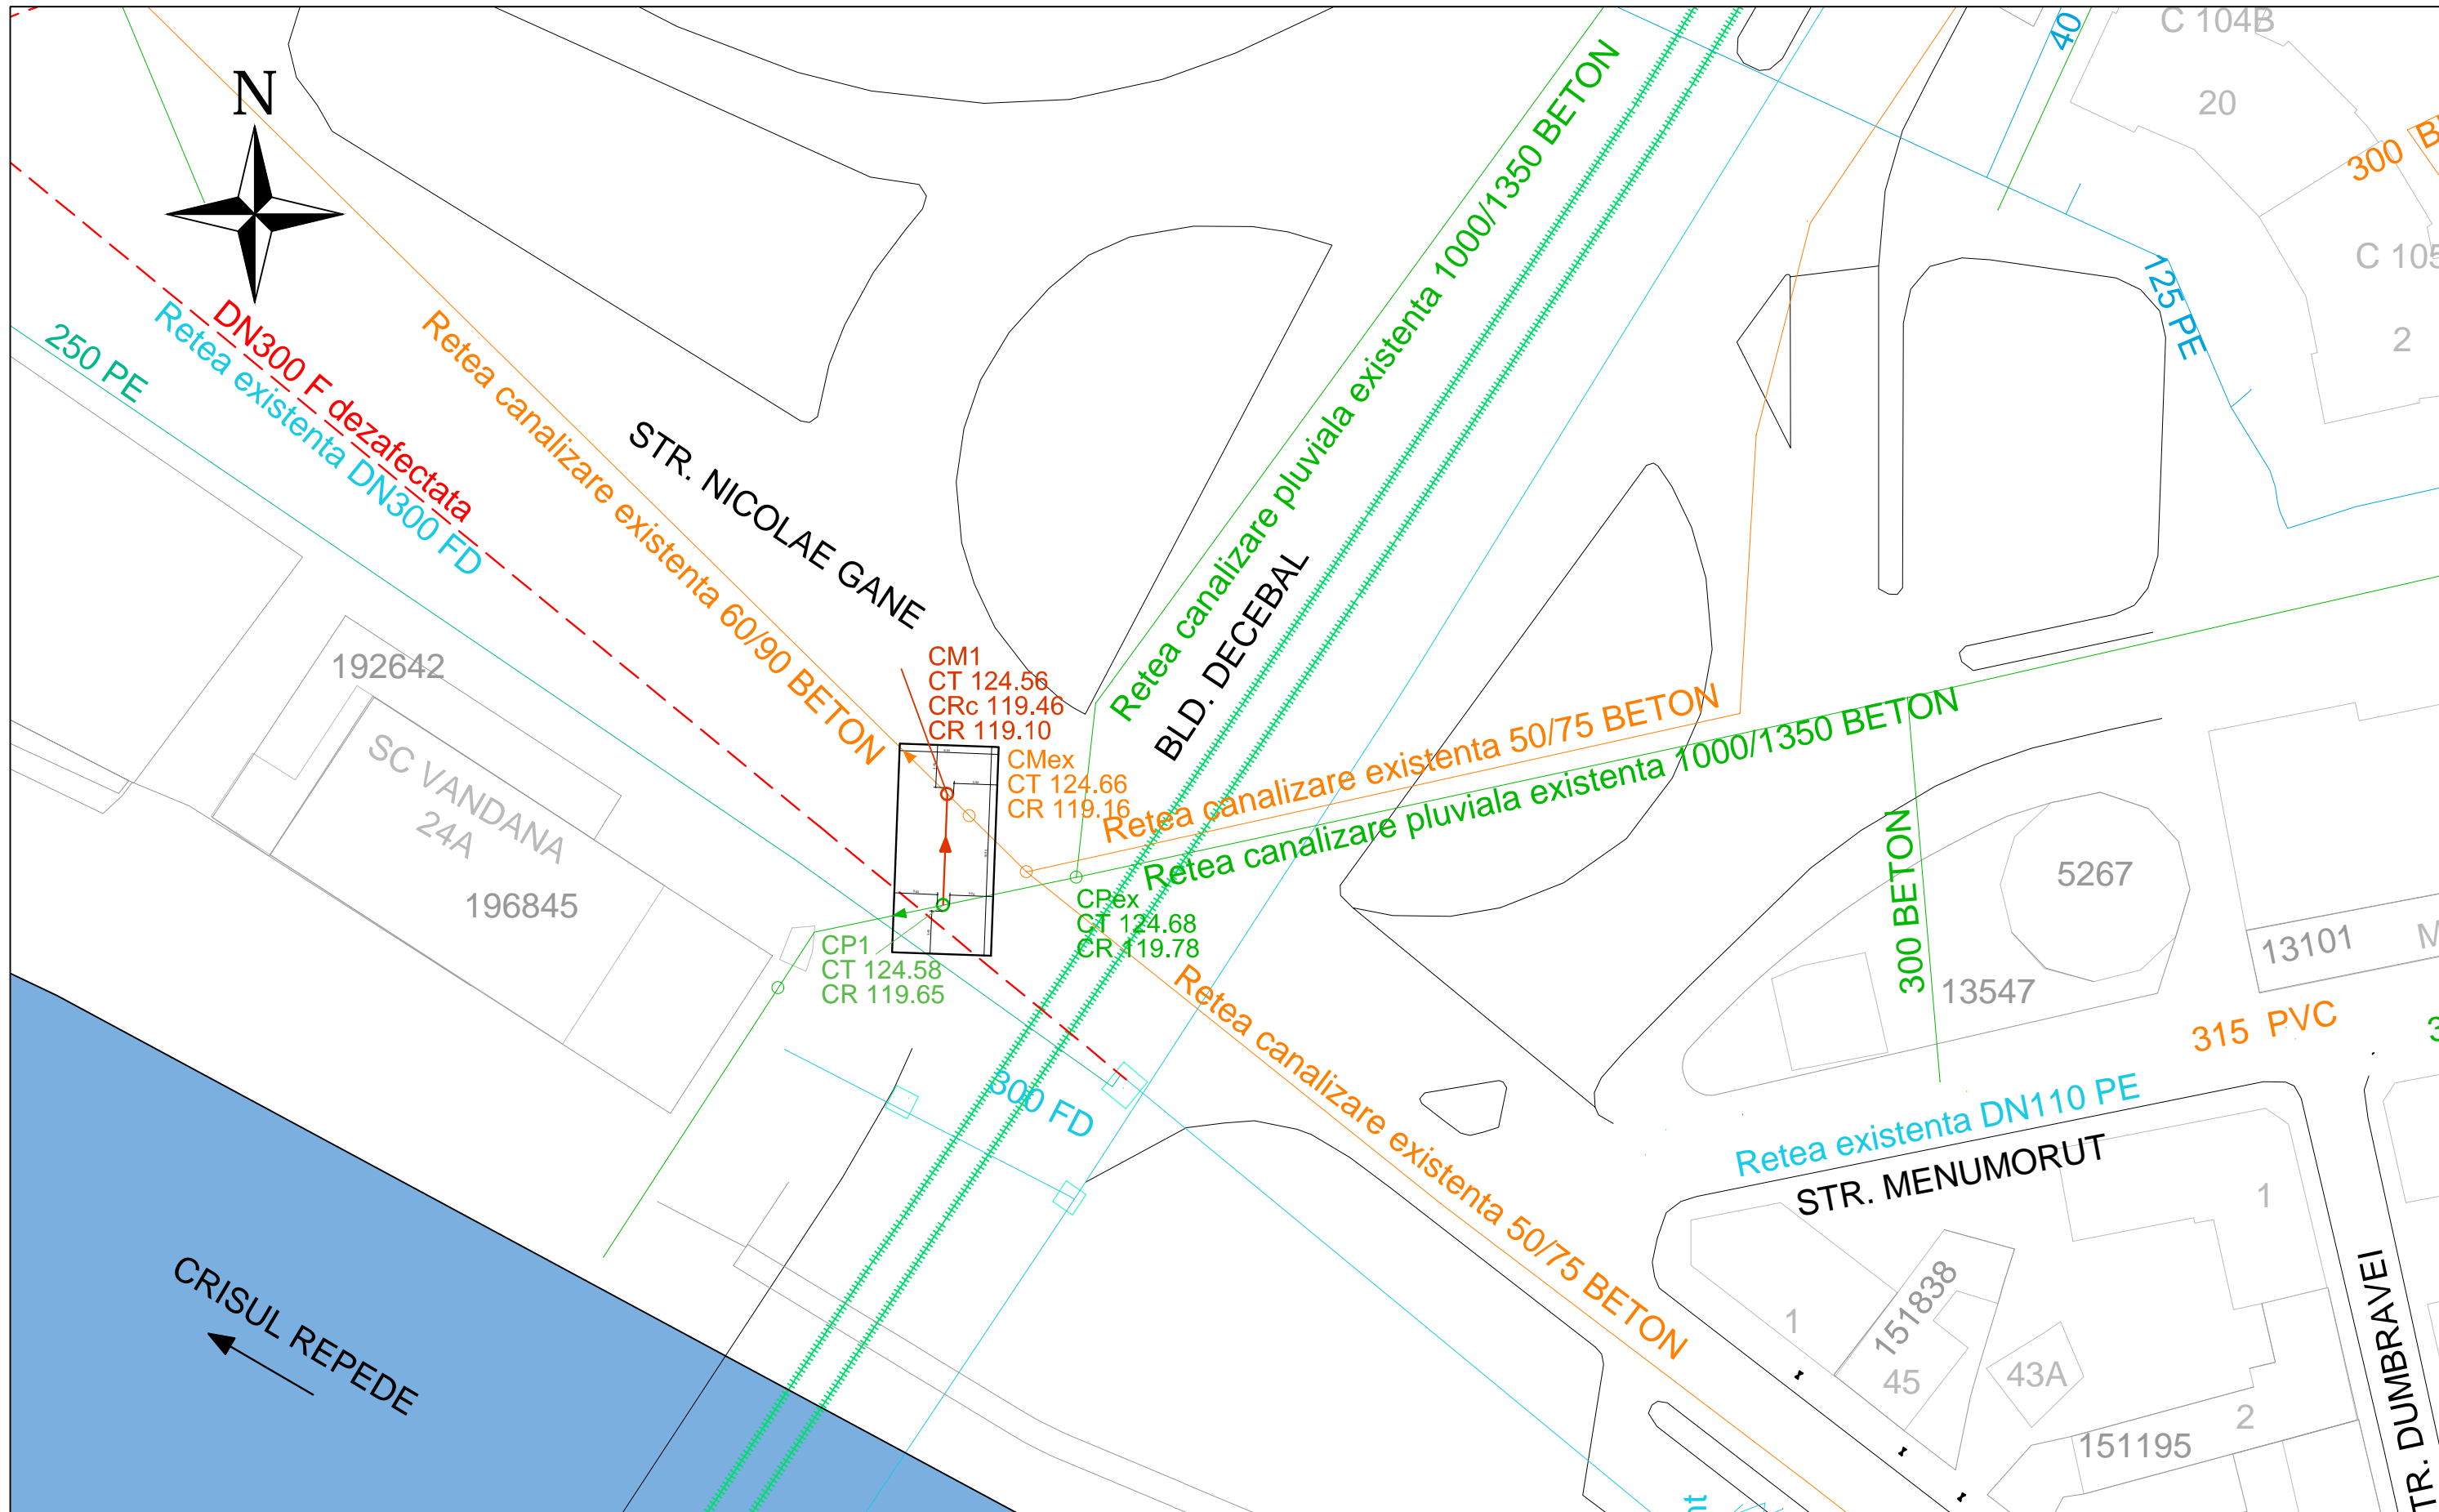
	S. C. COMPANIA DE APĂ ORADEA S. A. România, Bihor, Oradea 410202, STR. DULIU ZAMFIRESCU NR.3 CUI: RO 54760 Tel centrală: 004 0259 436 909 Tel secretariat: 004 0259 435 051 Fax: 004 0259 432 576 Email: apaoradea@apaoradea.ro Email: tehnic@apaoradea.ro Cont: RO41BRDE05SV03433450500	Beneficiar: S. C. COMPANIA DE APĂ ORADEA S. A. România, Bihor, Oradea 410202, STR. DULIU ZAMFIRESCU NR.3 CUI: RO 54760	Proiect: 07/2021
	Acreditări: ISO 9001 ISO 14001 ISO 45001 	Lucrarea: „Depoluare Crisul Repede prin prag de fund și legătură canalizare pe bld. Decebal, municipiul Oradea, județul Bihor”	Faza: PT
	Șef proiect ing. CIURSAȘ CRISTIAN	Scara: 1:5000	Planșa: 1/AC
	Proiectat ing. CIURSAȘ BOGDAN	Titlu planșă: Plan de încadrare în zonă	
Desenat ing. MĂRGINEAN CARMEN			




Legendă	
Rețea apă existentă	
Rețea canal menajer existentă	
Rețea canal pluvial existentă	
Linie tramavai	
	Legătură canalizare proiectată

	S. C. COMPANIA DE APĂ ORADEA S. A. România, Bihor, Oradea 410202, STR. DUILIU ZAMFIRESCU NR.3 CUI: RO 54760	
	Tel centrală: 004 0259 436 909 Tel secretariat: 004 0259 435 051 Fax: 004 0259 432 576 Email: apaoradea@apaoradea.ro Cont: RO41BRDE050SV03433450500	Acreditări: ISO 9001 ISO 14001 ISO 45001
	Șef proiect ing. CIURSAȘ CRISTIAN	
	Proiectat ing. CIURSAȘ BOGDAN	
Desenat ing. MĂRGINEAN CARMEN		

Beneficiar:	S. C. COMPANIA DE APĂ ORADEA S. A. România, Bihor, Oradea 410202, STR. DUILIU ZAMFIRESCU NR.3 CUI: RO 54760	Proiect:	07/2021	
Lucrarea:	„Depoluare Crișul Repede prin prag de fund și legătură canalizare pe bld. Decebal, municipiul Oradea, județul Bihor”	Faza:	PT	
Scara:	1:500	Titlu planșă:	Plan de situație	
			Planșa:	2/AC


Plan de situatie

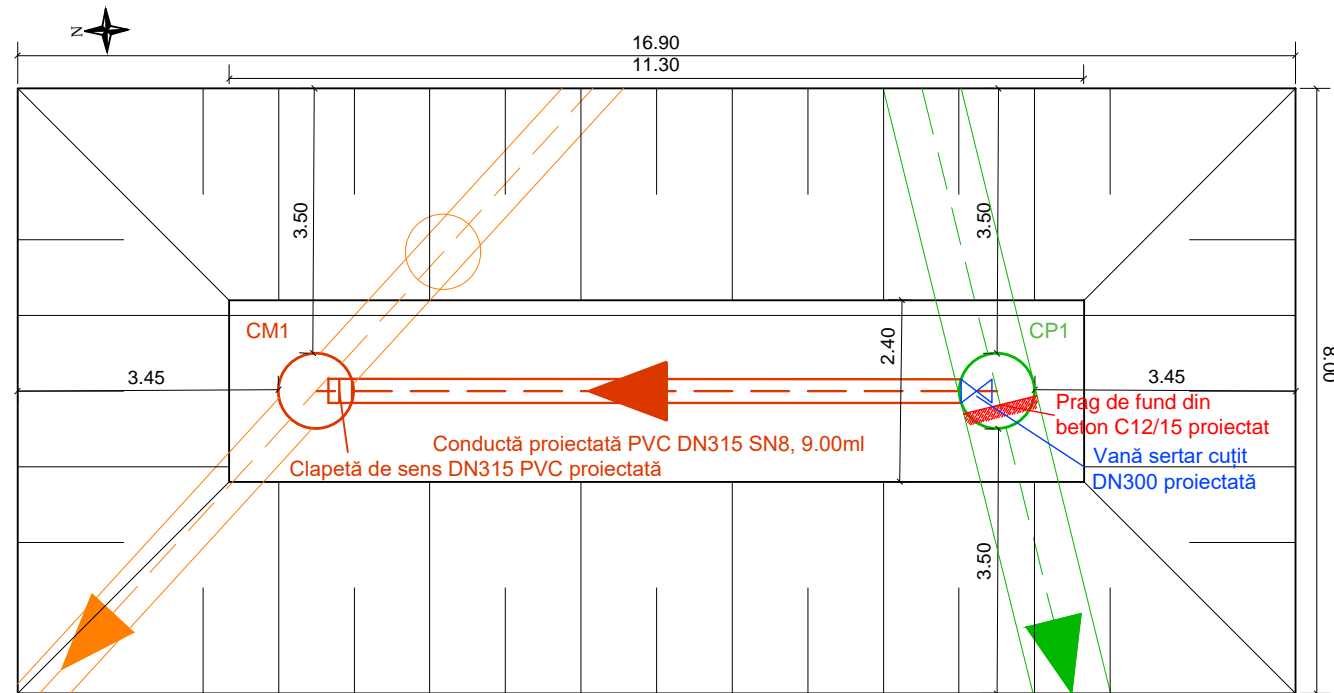



Profil transversal

Structură rutieră conf. HCL PMO 1315/2018

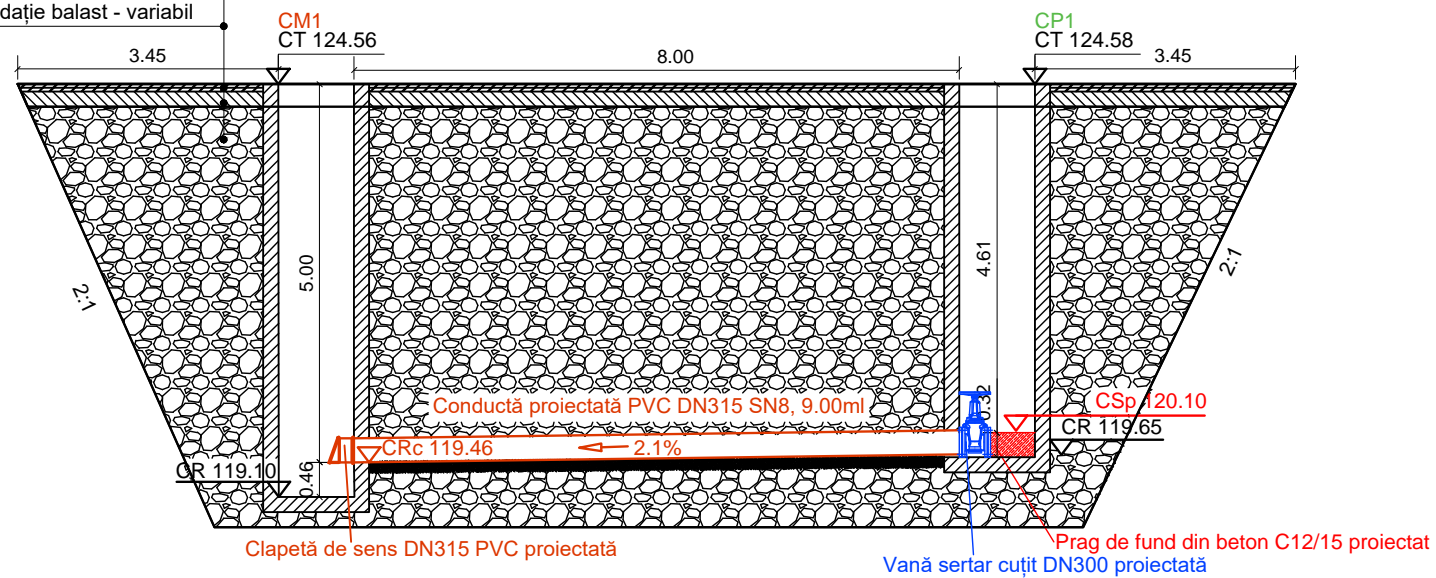Beton asfaltic BA16 10 cm
 Beton C12/15 20 cm
 Fundație balast - variabil



 <p>S. C. COMPANIA DE APĂ ORADEA S. A. România, Bihor, Oradea 410202, STR. DUILIU ZAMFIRESCU NR.3 CUI: RO 54760</p> <p>Tel centrală: 004 0259 436 909 Tel secretariat: 004 0259 435 051 Fax: 004 0259 432 576 Email: apaoradea@apaoradea.ro Cont: RO41BRDE05SV03433450500</p> <p>Acreditări: ISO 9001 ISO 14001 ISO 45001</p> 	Beneficiar:	S. C. COMPANIA DE APĂ ORADEA S. A. România, Bihor, Oradea 410202, STR. DUILIU ZAMFIRESCU NR.3 CUI: RO 54760	Proiect:	07/2021			
	Șef proiect	ing. CIURSAȘ CRISTIAN	Lucrarea:	„Depoluare Crișul Repede prin prag de fund și legătură canalizare pe bld. Decebal, municipiul Oradea, județul Bihor”	Faza:	PT	
	Proiectat	ing. CIURSAȘ BOGDAN	Scara:	1:100	Titlu planșă:	Plan de situație Profil transversal	Planșa:
Desenat	ing. MĂRGINEAN CARMEN						