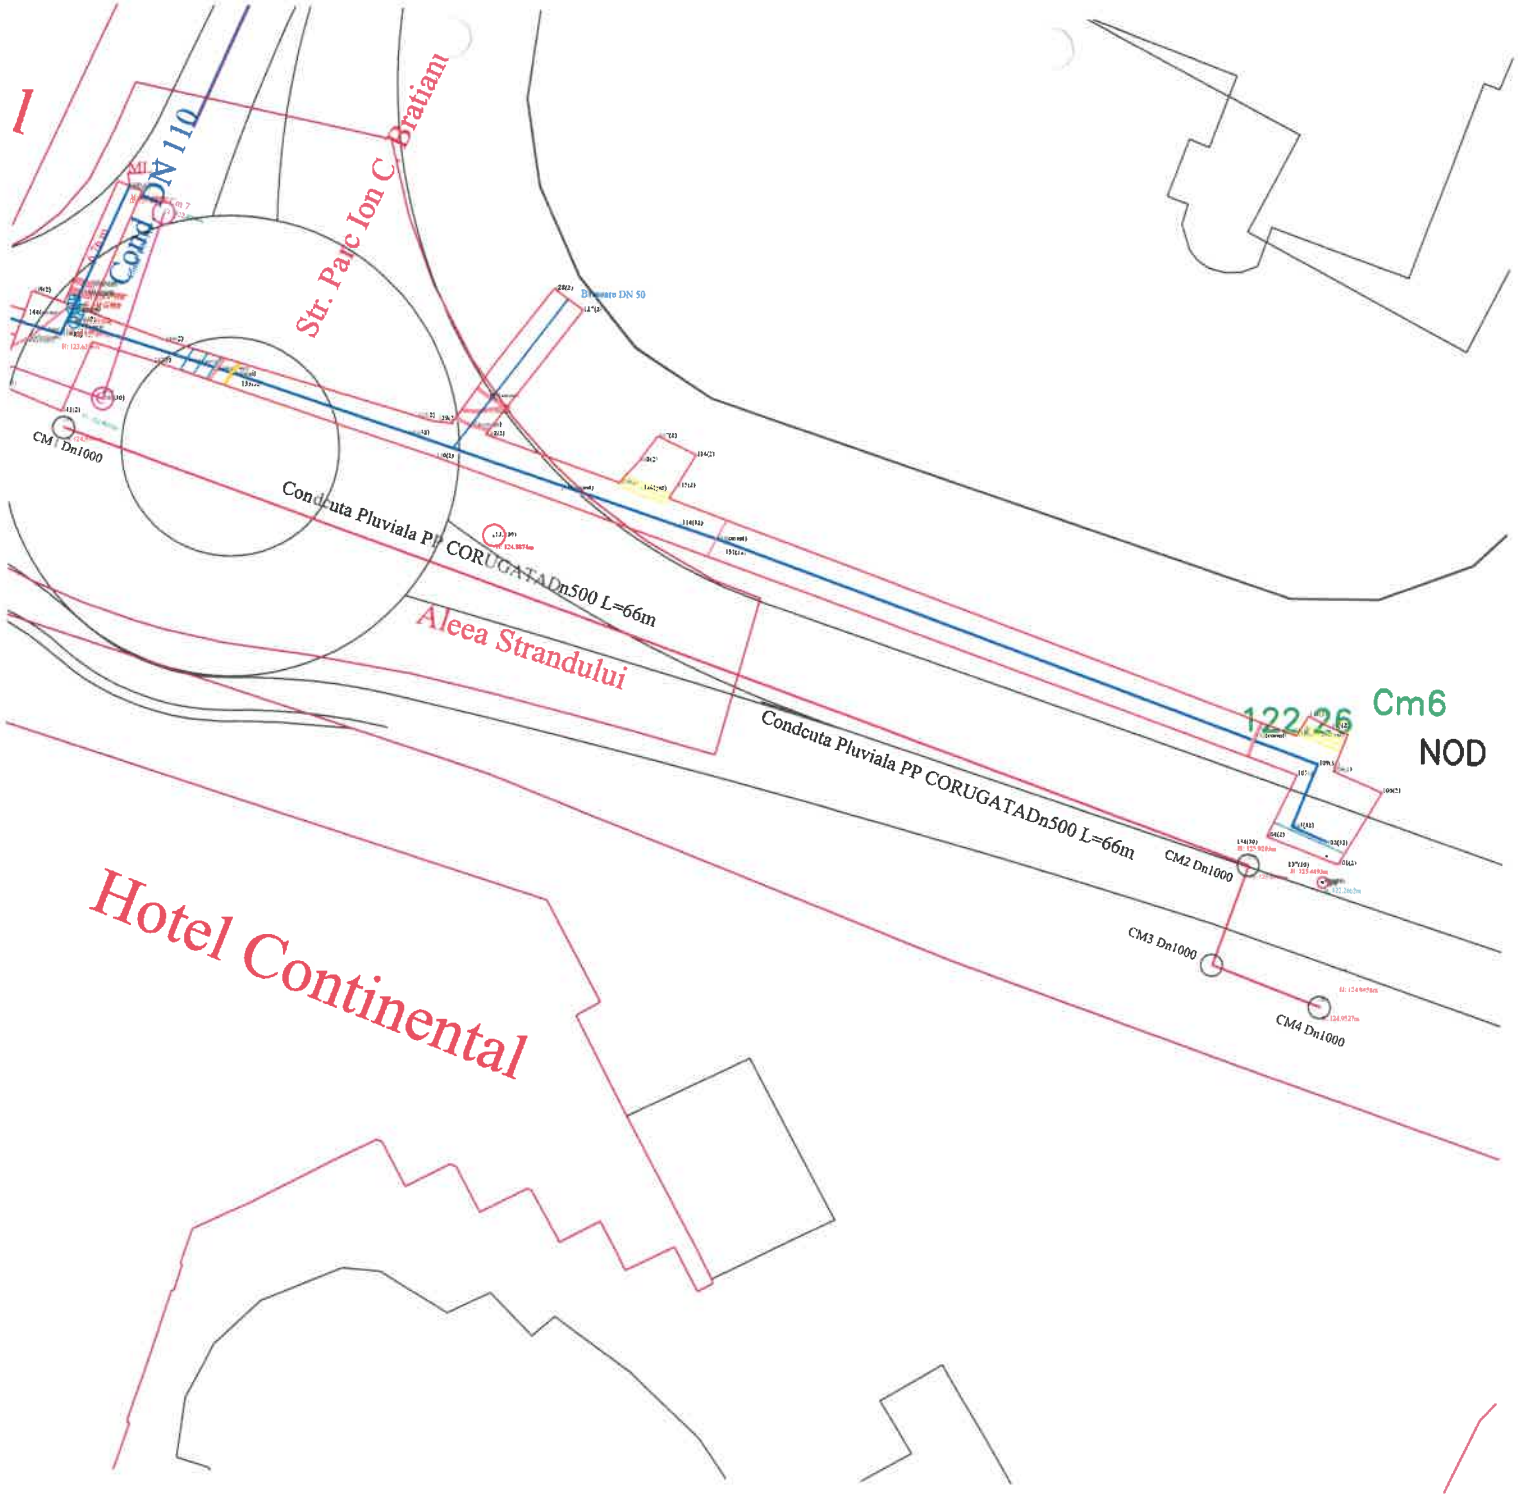
1
Str. Parc Ion C. Bratianu
Cond DN 110
Branso DN 50
CM Dn1000
Condcuta Pluviala PP CORUGATADn500 L=66m
Aleea Strandului
Condcuta Pluviala PP CORUGATADn500 L=66m
122/26
Cm6
NOD
CM2 Dn1000
CM3 Dn1000
CM4 Dn1000
Hotel Continental